


Plan réalisé sur la base des archives de la SEMSAMAR, conception originale: architectes CARACALA - JEAN MARIE - novembre 1995

Résidences Salines
Lieux dit: Quartier d'Orléans

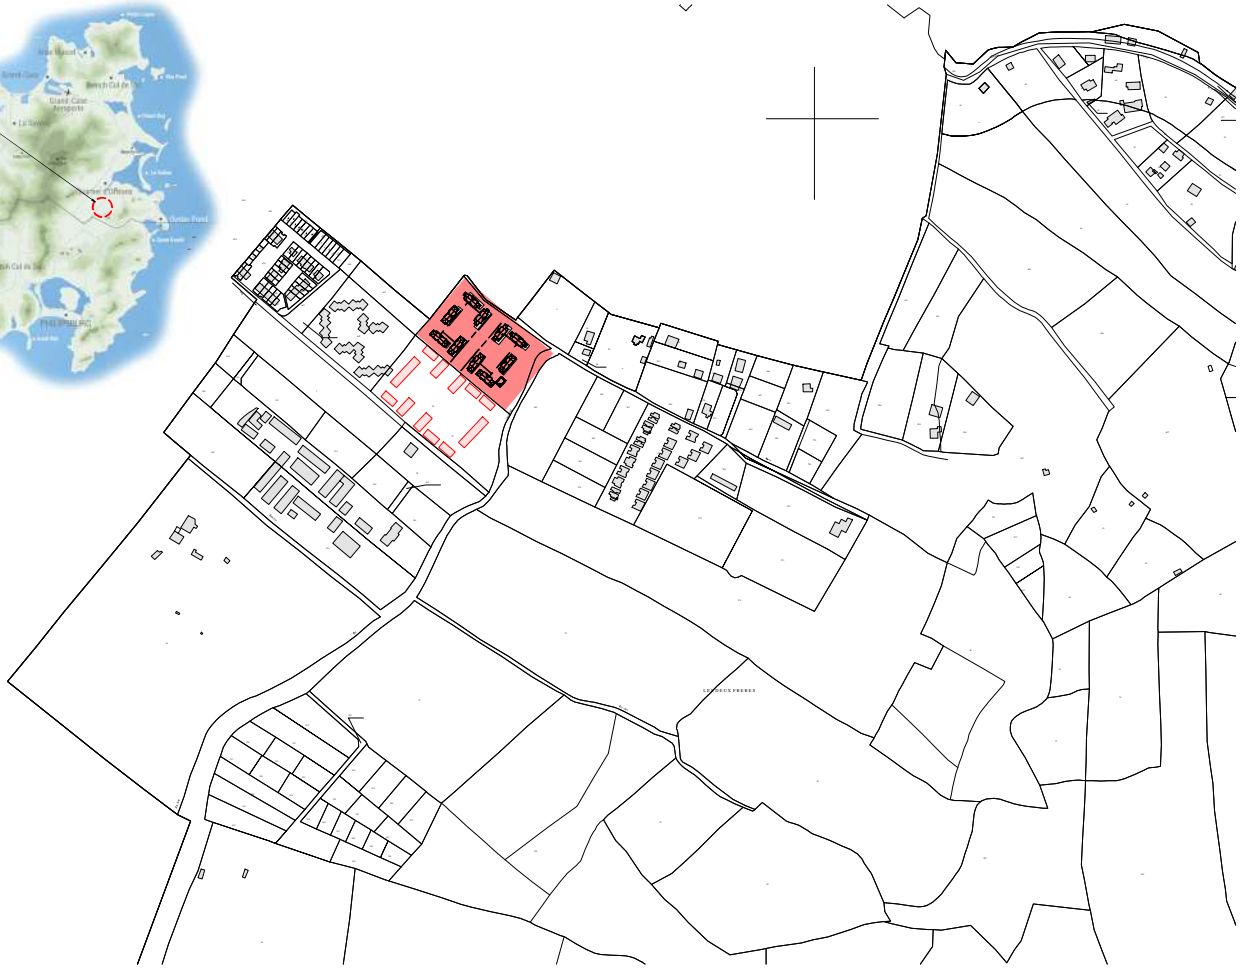

ARCHITECTURAL
STUDIO IVES-MARIE JHGA

Lot 38 Hovet-Cote, 97150 Saint-Martin
N°S 972264 - 9722 94000007
SIRET: 502 345 265 80012
Tel: 00590 27 13 16 - Fax: 00590 27 19 30
contact@ym-studio.com


Tvx de Gros Entretien Les Salines
Quartier d'Orléans
97150 SAINT MARTIN



Valueur du document: Le présent plan n'est pas un plan d'exécution. Il ne doit être en aucun cas utilisé, sans le client ou commanditaire, à une entente de nature de droit privé. Toutes les dimensions et quantités sont à vérifier par les entreprises. Il demeure la propriété de l'architecte. Toute réimpression partielle ou complète sans son accord est interdite.

OP-378	DP	ARCH		N° Feuille :	16 DP-01	Plan de localisation
N° PROJET	PHASE	LOT	ZONE	Indice :	Echelle: 1 : 5000	04/05/2016

D:\ARCH\2016\16-04-24

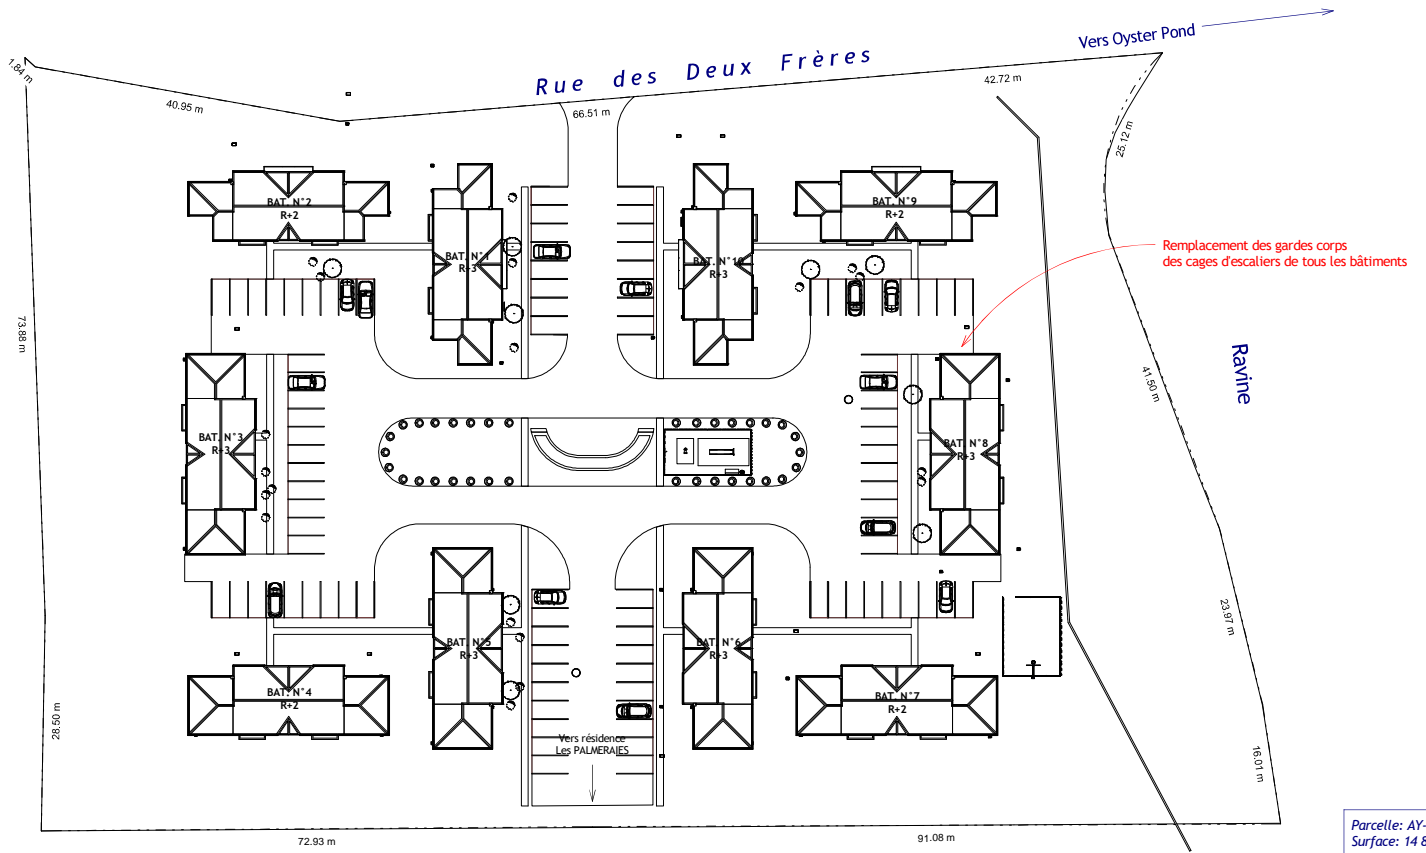

Parcelle: AY-75
Surface: 14 880 m²

OP-378	DP	ARCH	N° Feuille :	16 DP-02	Plan de masse
N° PROJET	PHASE	LOT	ZONE	Indice :	Echelle: 1 : 500 04/05/2016